



ΕΡΓΑΣΤΗΡΙΟ ΚΕΡΑΜΙΚΗΣ ΚΑΙ ΕΞΕΛΙΞΗΣ

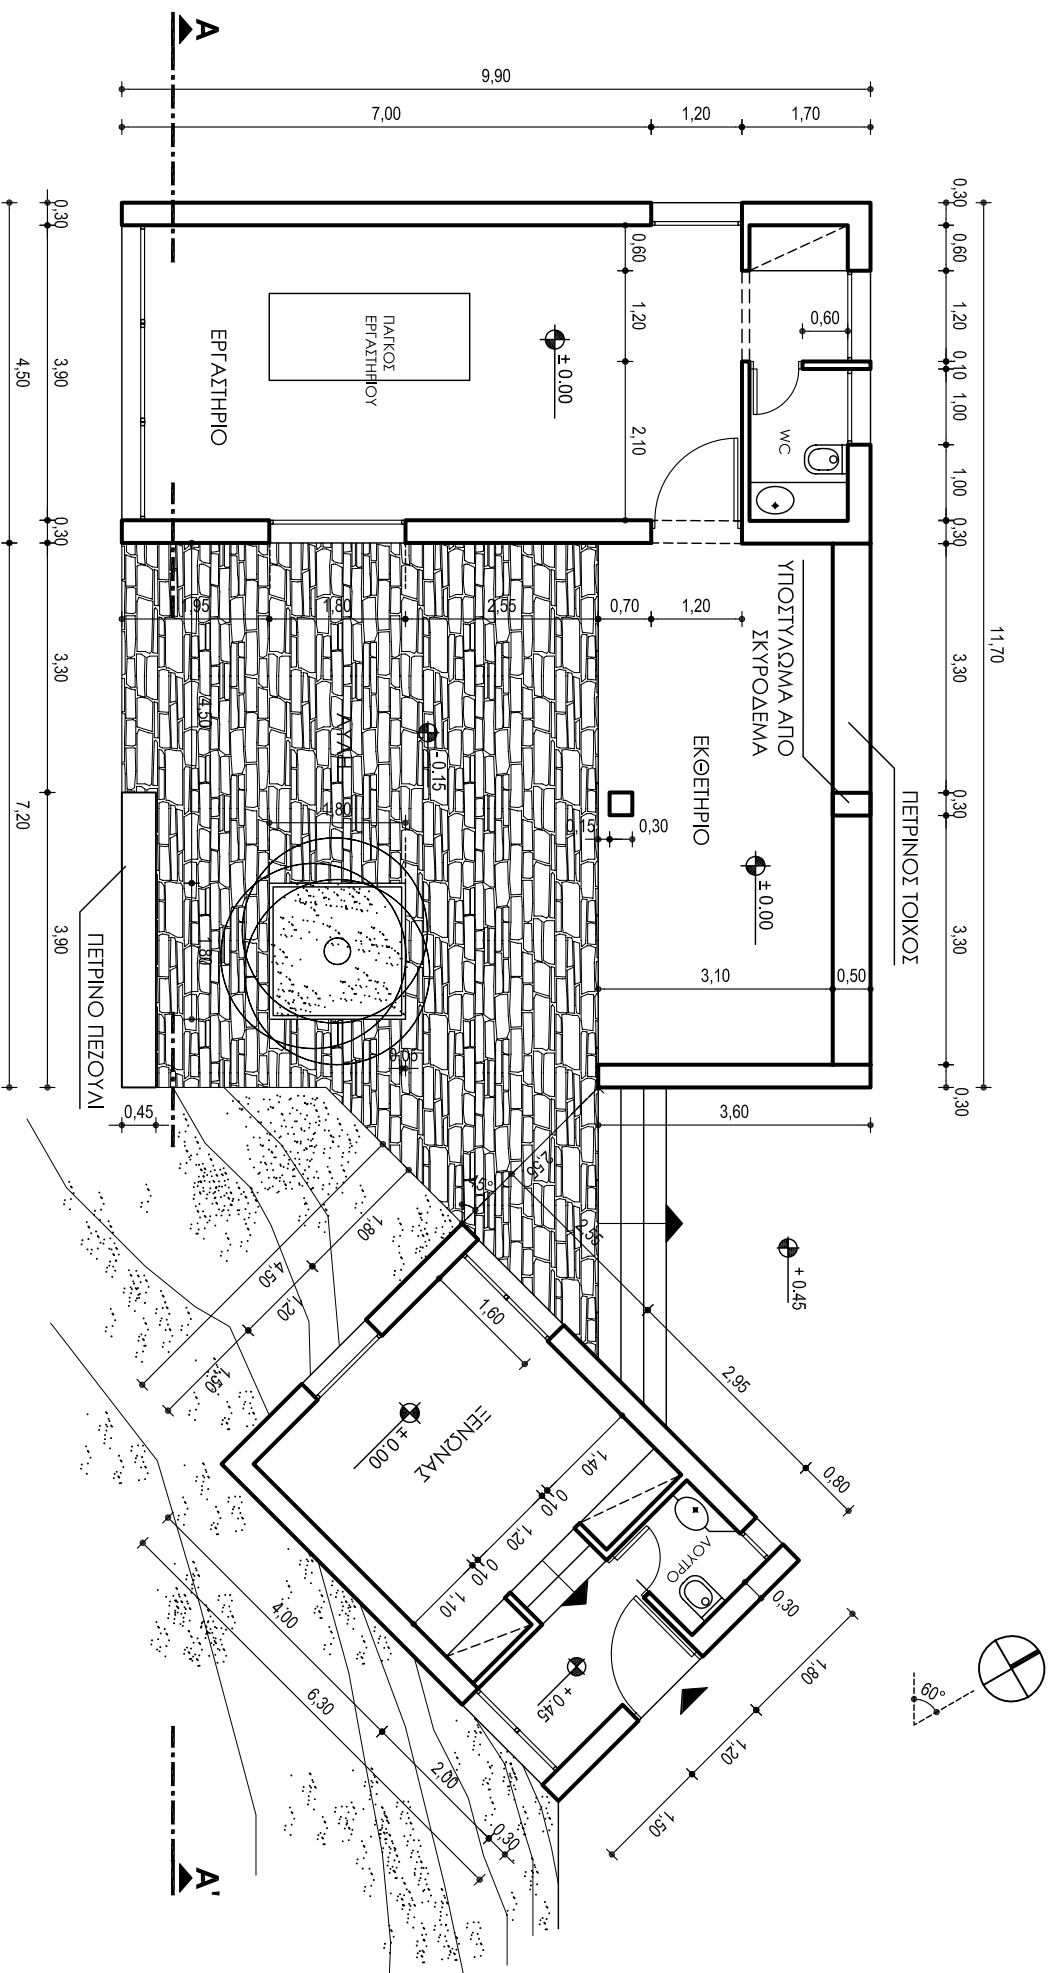

ΓΕΝΙΚΗ ΚΑΤΟΨΗ

ΕΡΓΑΣΤΗΡΙΟ ΚΕΡΑΜΙΚΗΣ ΚΑΙ ΕΞΟΝΩΣ

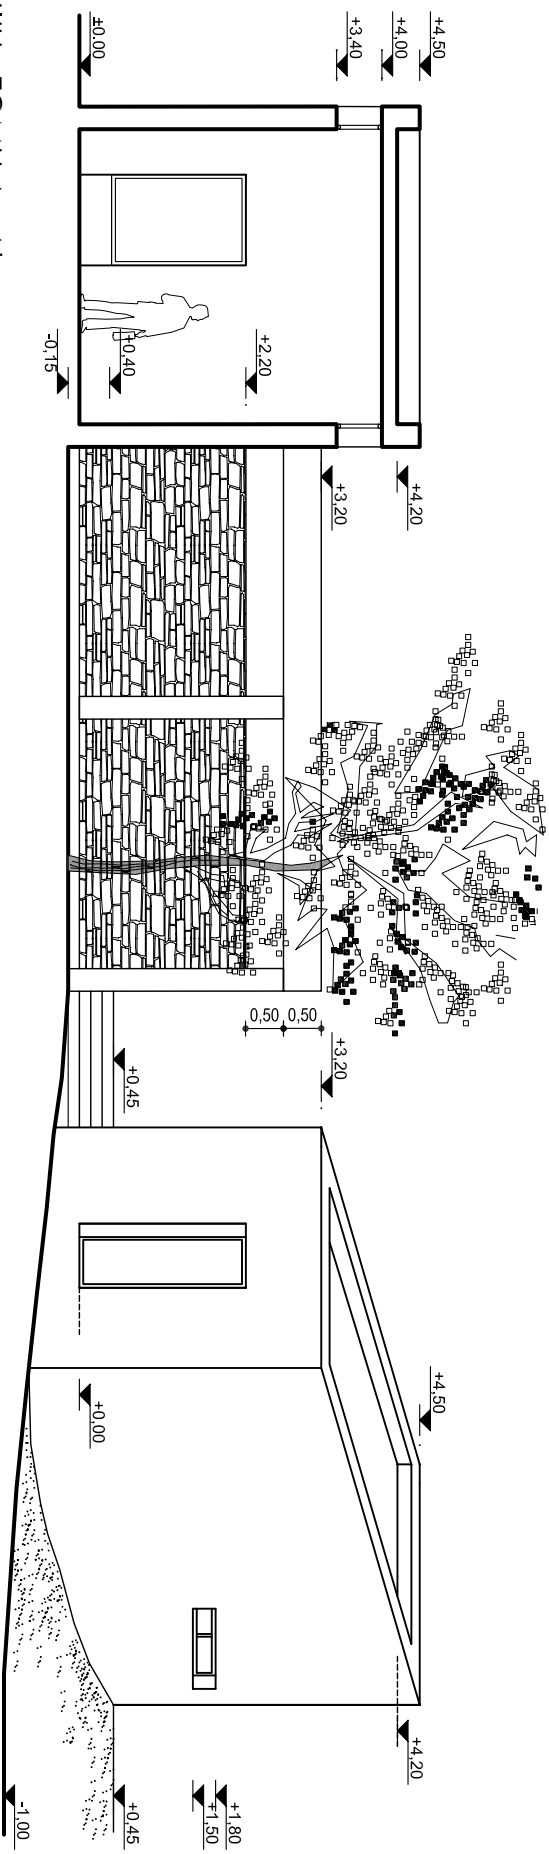

ΟΨΗ - ΤΟΜΗ Α - Α'